TISZASZIGET

TELEPÜLÉSRENDEZÉSI TERVE

IGAZGATÁSI TERÜLET

Sz-1

SZABÁLYOZÁSI TERV

M = 1 : 8000

ÉPÜLETEK ÁLTAL ELFOGLALT FÖLDRÉSZLET
ÖVEZETHATÁR
ÖKOLÓGIAI FOLYOSÓ (KNP adat)
VÍZGAZDÁLKODÁSI TERÜLET - VÍZPARTI PIHENÉS

M = 1 : 4000

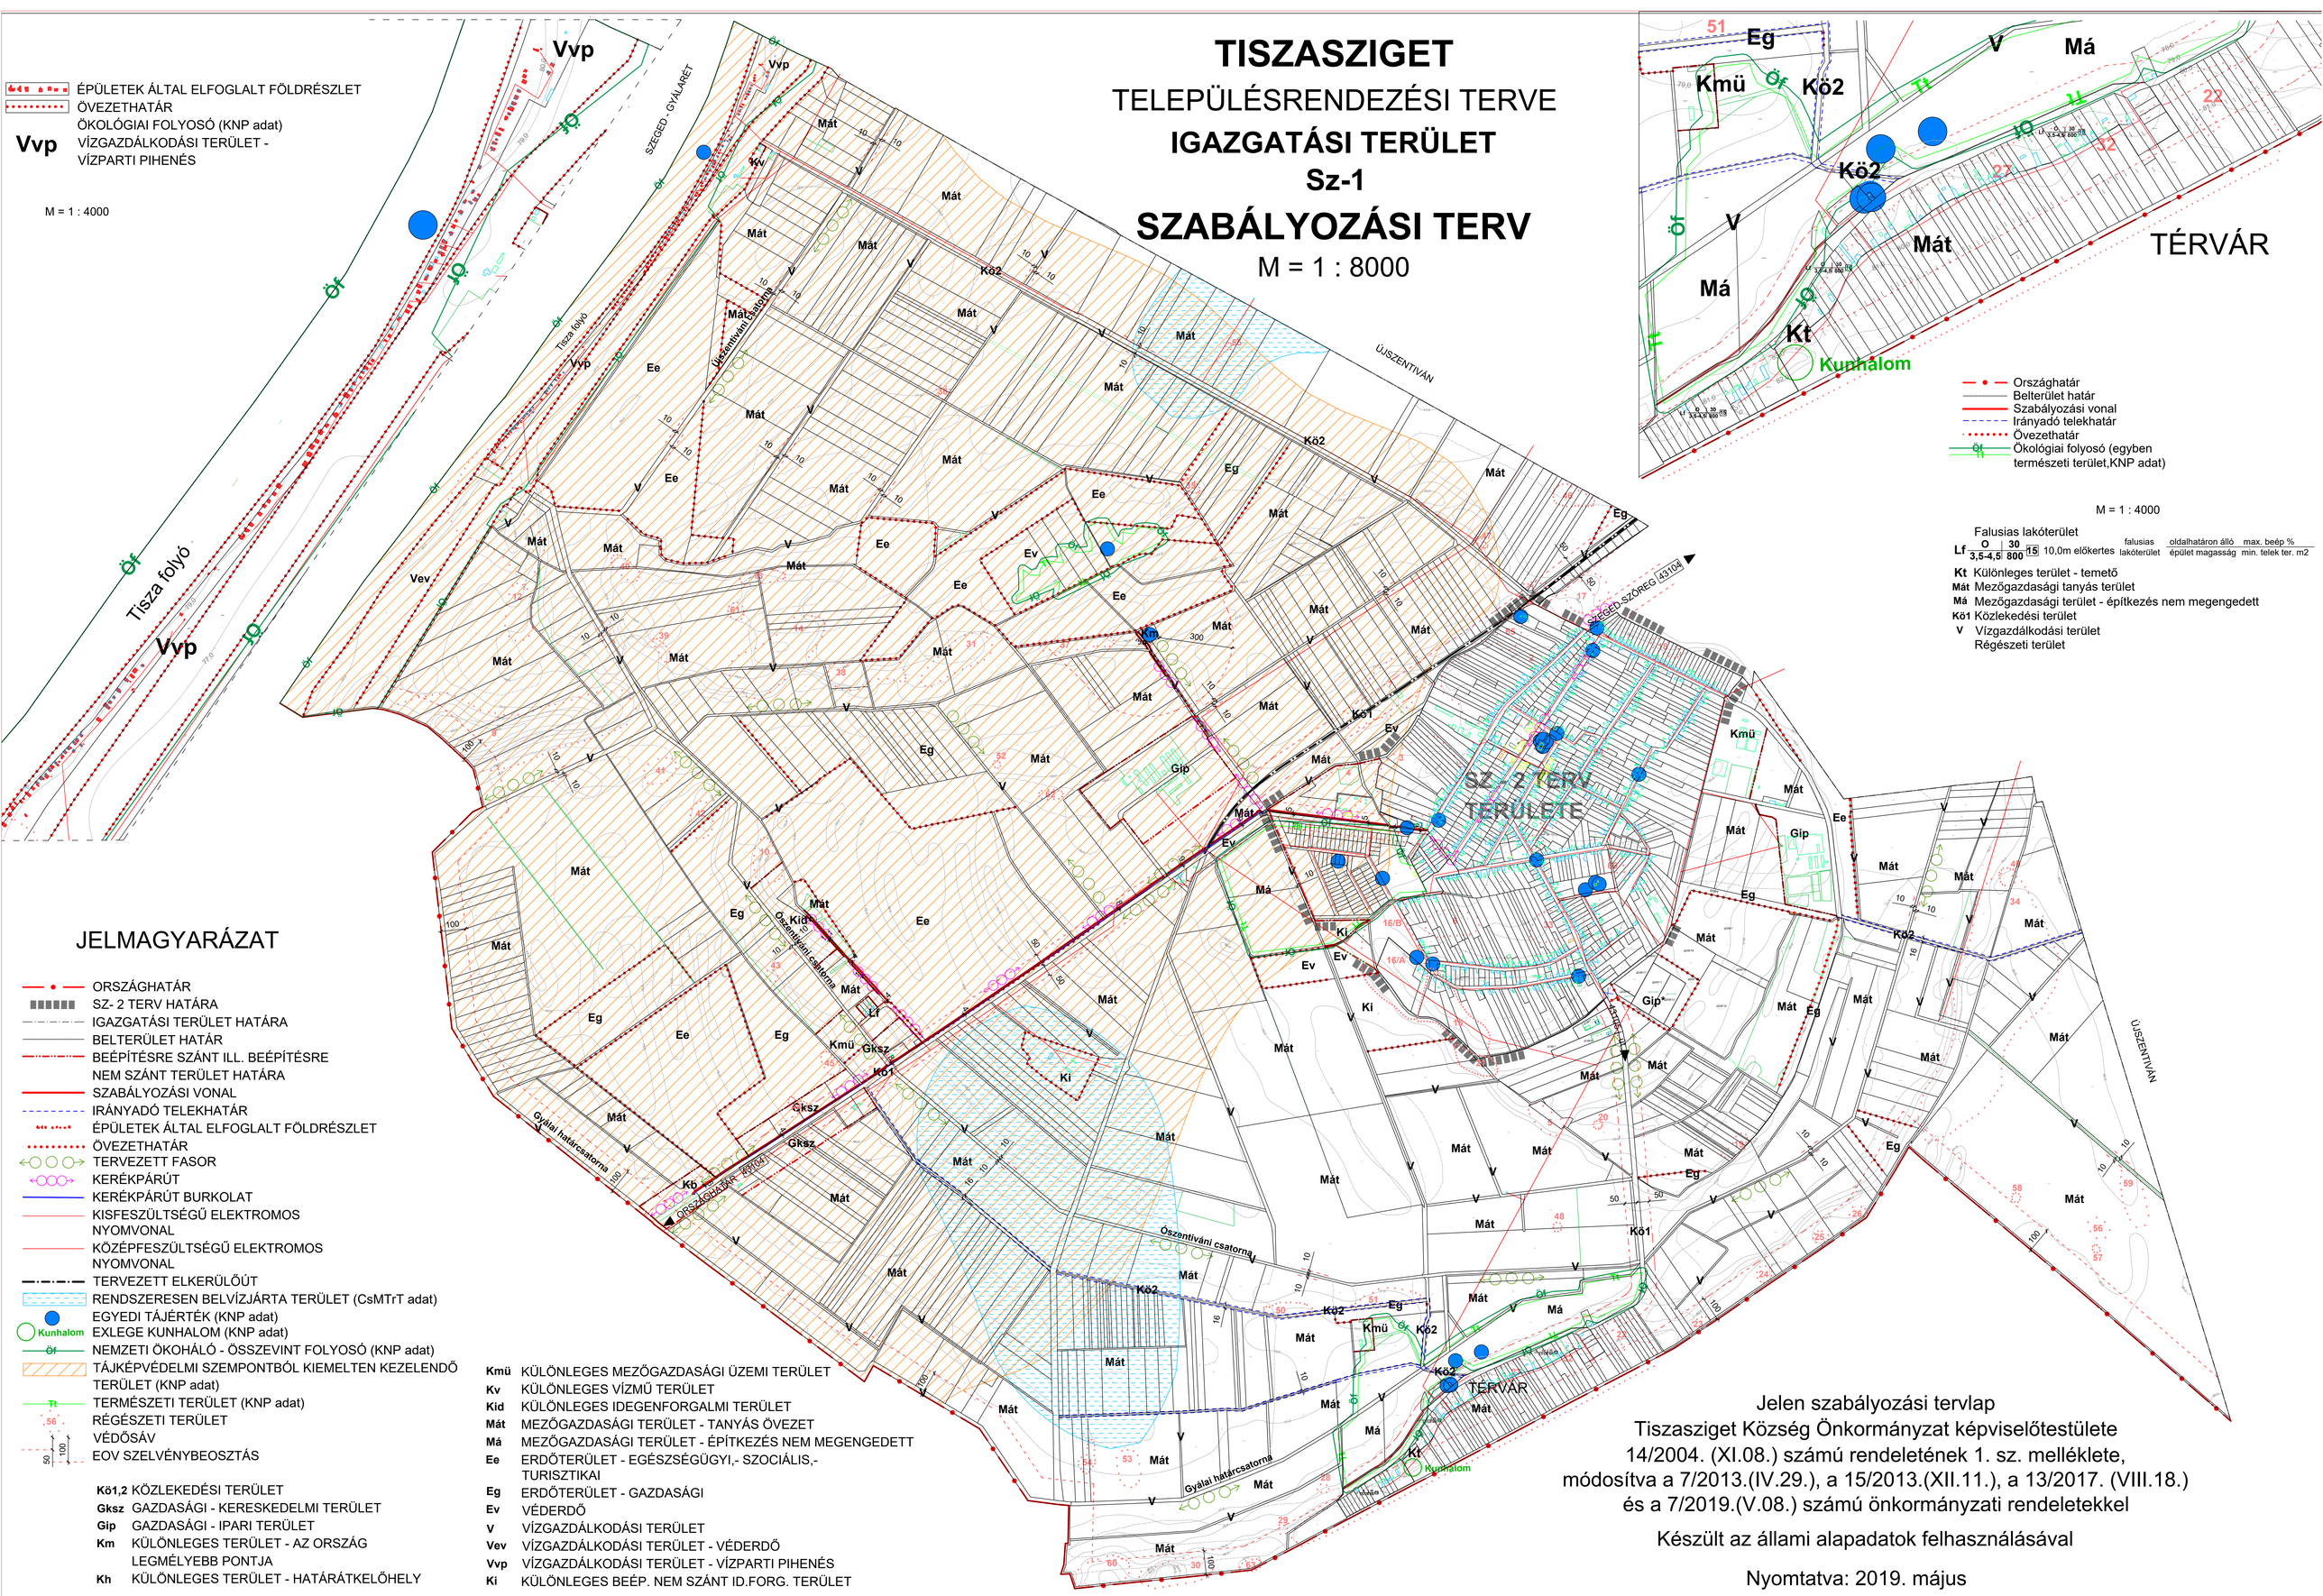

Országhatár
Belterület határ
Szabályozási vonal
Irányadó telekhatár
Övezethatár
Ökológiai folyosó (egyben természeti terület,KNP adat)

M = 1 : 4000

Falusias lakóterület

Lf	O 3,5-4,5	30 800	15	10,0m előkertes	falusias lakóterület	oldalhatáron álló épület magasság	max. beép % min. telek ter. m2

Kt Különleges terület - temető
Mát Mezőgazdasági tanyás terület
Má Mezőgazdasági terület - építkezés nem megengedett
Kö1 Közlekedési terület
V Vízgazdálkodási terület
Régészeti terület

JELMAGYARÁZAT

- ORSZÁGHATÁR
- SZ- 2 TERV HATÁRA
- IGAZGATÁSI TERÜLET HATÁRA
- BELTERÜLET HATÁR
- BEÉPÍTÉSRE SZÁNT ILL. BEÉPÍTÉSRE NEM SZÁNT TERÜLET HATÁRA
- SZABÁLYOZÁSI VONAL
- IRÁNYADÓ TELEKHATÁR
- ÉPÜLETEK ÁLTAL ELFOGLALT FÖLDRÉSZLET
- ÖVEZETHATÁR
- TERVEZETT FASOR
- KERÉKPÁRÚT
- KERÉKPÁRÚT BURKOLAT
- KISFESZÜLTSÉGŰ ELEKTROMOS NYOMVONAL
- KÖZÉPFESZÜLTSÉGŰ ELEKTROMOS NYOMVONAL
- TERVEZETT ELKERÜLŐÚT
- RENDSZERESEN BELVÍZJÁRTA TERÜLET (CsMTrT adat)
- EGYEDI TÁJÉRTÉK (KNP adat)
- Kunhalom EXLEGE KUNHALOM (KNP adat)
- Öf NEMZETI ÖKOHÁLÓ - ÖSSZEVINT FOLYOSÓ (KNP adat)
- TÁJKÉPVÉDELMI SZEMPONTBÓL KIEMELTEN KEZELENDŐ TERÜLET (KNP adat)
- Tt TERMÉSZETI TERÜLET (KNP adat)
- RÉGÉSZETI TERÜLET
- VÉDŐSÁV
- EOV SZELVÉNYBEOSZTÁS

Kö1,2 KÖZLEKEDÉSI TERÜLET
Gksz GAZDASÁGI - KERESKEDELMI TERÜLET
Gip GAZDASÁGI - IPARI TERÜLET
Km KÜLÖNLEGES TERÜLET - AZ ORSZÁG LEGMÉLYEBB PONTJA
Kh KÜLÖNLEGES TERÜLET - HATÁRÁTKELŐHELY

Kmü KÜLÖNLEGES MEZŐGAZDASÁGI ÜZEMI TERÜLET
Kv KÜLÖNLEGES VÍZMŰ TERÜLET
Kid KÜLÖNLEGES IDEGENFORGALMI TERÜLET
Mát MEZŐGAZDASÁGI TERÜLET - TANYÁS ÖVEZET
Má MEZŐGAZDASÁGI TERÜLET - ÉPÍTKEZÉS NEM MEGENGEDETT
Ee ERDŐTERÜLET - EGÉSZSÉGÜGYI,- SZOCIÁLIS,- TURISZTIKAI
Eg ERDŐTERÜLET - GAZDASÁGI
Ev VÉDERDŐ
V VÍZGAZDÁLKODÁSI TERÜLET
Vev VÍZGAZDÁLKODÁSI TERÜLET - VÉDERDŐ
Vvp VÍZGAZDÁLKODÁSI TERÜLET - VÍZPARTI PIHENÉS
Ki KÜLÖNLEGES BEÉP. NEM SZÁNT ID.FORG. TERÜLET

Jelen szabályozási tervlap
Tiszasziget Község Önkormányzat képviselőtestülete
14/2004. (XI.08.) számú rendeletének 1. sz. melléklete,
módosítva a 7/2013.(IV.29.), a 15/2013.(XII.11.), a 13/2017. (VIII.18.)
és a 7/2019.(V.08.) számú önkormányzati rendeletekkel

Készült az állami alapadatok felhasználásával

Nyomtatva: 2019. május