


TISZASZIGET TELEPÜLÉSRENDEZÉSI TERVE BELTERÜLET Sz-2 SZABÁLYOZÁSI TERV M = 1 : 2500

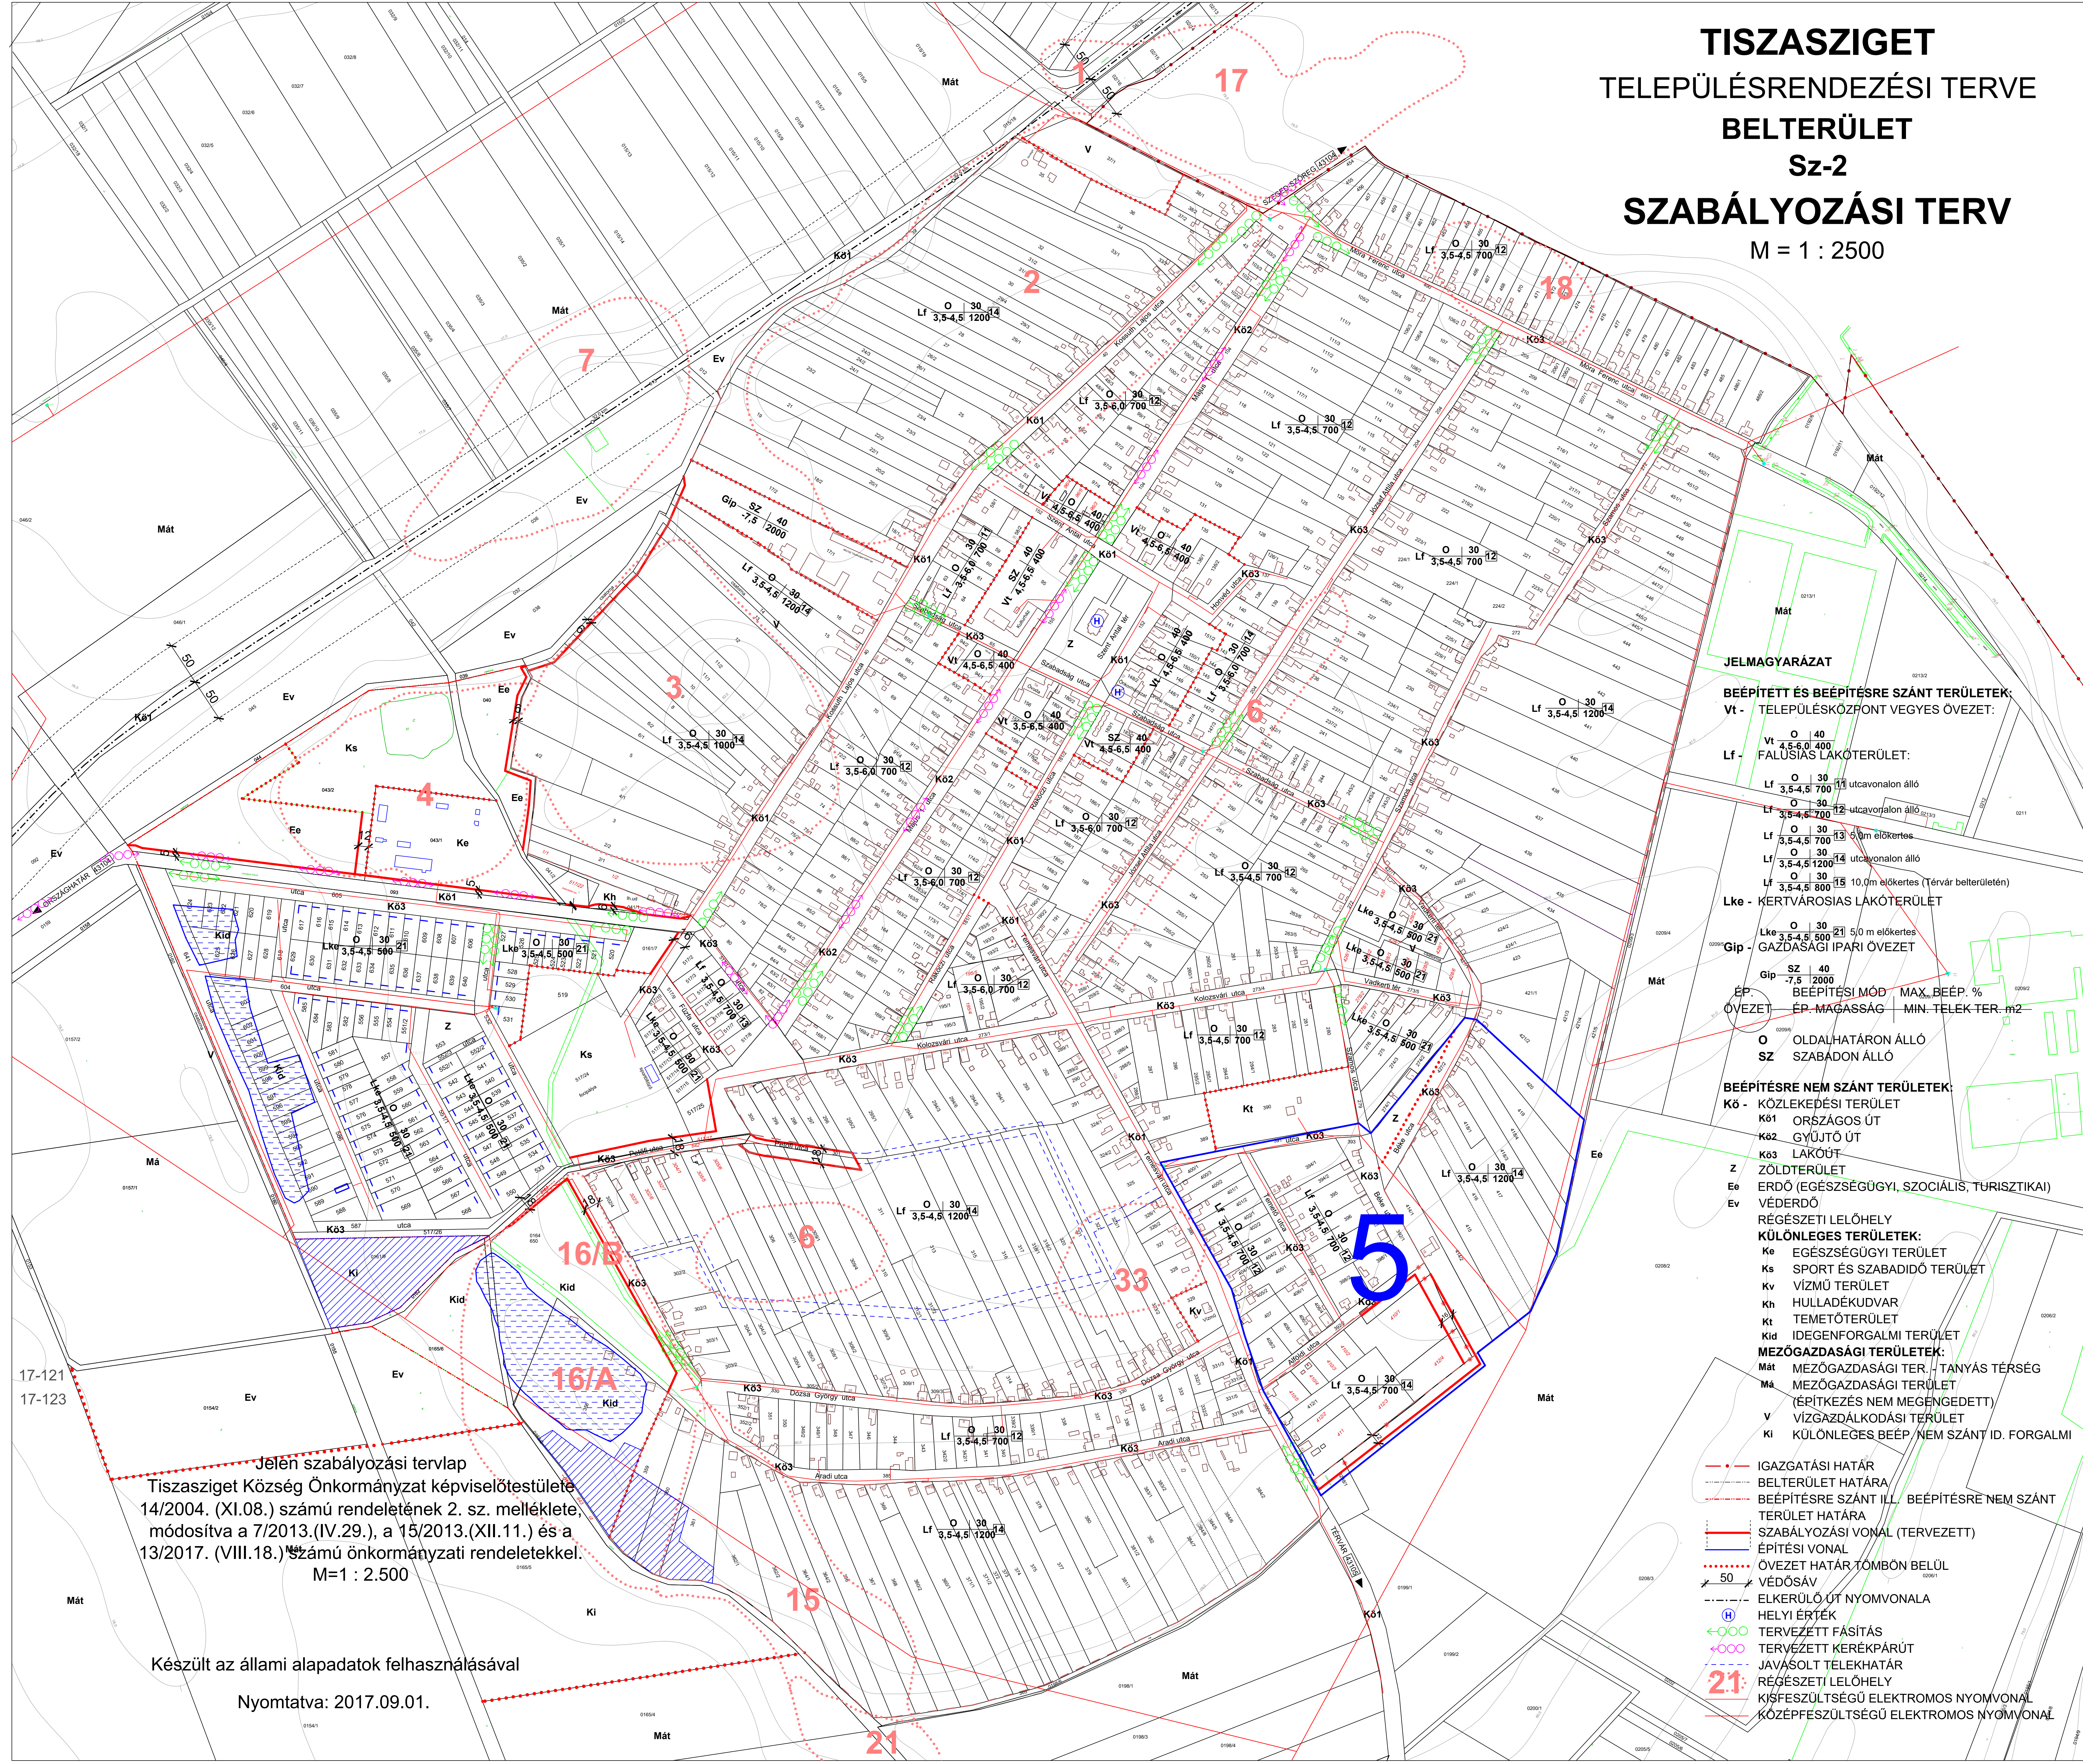

JELMAGYARÁZAT

BEÉPÍTETT ÉS BEÉPÍTÉSRE SZÁNT TERÜLETEK:

Vt - TELEPÜLÉSKÖZPONT VEGYES ÖVEZET:

Lf - FALUSIAS LAKÓTERÜLET:

- Lf O 30 40 utcafronton álló
- Lf O 30 70 utcafronton álló
- Lf O 30 120 utcafronton álló
- Lf O 30 120 50 m előkertes
- Lf O 30 120 utcafronton álló
- Lf O 30 120 10,0 m előkertes (Térvár belterületén)

Lke - KERTVÁROSIS LAKÓTERÜLET

Lke O 30 21 50 m előkertes

Gip - GAZDASÁGI IPARI ÖVEZET

Gip SZ 40 7,5 2000

ÉP. BEÉPÍTÉSI MÓD MAX. BEÉP. %

ÖVEZET ÉP. MAGASSÁG MIN. TELEK TER. m²

O OLDALHATÁRON ÁLLÓ

SZ SZABADON ÁLLÓ

BEÉPÍTÉSRE NEM SZÁNT TERÜLETEK:

- K0 - KÖZLEKEDÉSI TERÜLET
- K01 ORSZÁGOS ÚT
- K02 GYŰJTŐ ÚT
- K03 LAKÓÚT
- Z ZÖLDTERÜLET
- Ee ERDŐ (EGÉSZSÉGÜGYI, SZOCIÁLIS, TURISZTIKAI)
- Ev VÉDERDŐ

KÜLÖNLEGES TERÜLETEK:

- Ke EGÉSZSÉGÜGYI TERÜLET
- Ks SPORT ÉS SZABADIDŐ TERÜLET
- Kv VÍZMŰ TERÜLET
- Kh HULLADÉKUDVAR
- Kt TEMETŐTERÜLET
- Kid IDEGENFORGALMI TERÜLET

MEZŐGAZDASÁGI TERÜLETEK:

- Mát MEZŐGAZDASÁGI TER. - TANYÁS TÉRSÉG
- Má MEZŐGAZDASÁGI TERÜLET (ÉPÍTÉSEZ NEM MEGENGEDETT)
- V VÍZGAZDÁLKODÁSI TERÜLET
- Ki KÜLÖNLEGES BEÉP. NEM SZÁNT ID. FORGALMI

- IGAZGATÁSI HATÁR
- BELTERÜLET HATÁRA
- BEÉPÍTÉSRE SZÁNT ILL. BEÉPÍTÉSRE NEM SZÁNT TERÜLET HATÁRA
- SZABÁLYOZÁSI VONAL (TERVEZETT)
- ÉPÍTÉSI VONAL
- ÖVEZET HATÁR TOMBÓN BELÜL
- 50 VÉDŐSÁV
- ELKERÜLŐ ÚT NYOMVONALA
- H HELYI ÉRTÉK
- TERVEZETT FÁSÍTÁS
- TERVEZETT KERÉKPÁRÚT
- JAVASOLT TELEKHATÁR
- RÉGÉSZETI LELOHÉLY
- 21 KÍSÉRFESZÜLTSGÜ ELEKTROMOS NYOMVONAL
- KÖZÉPFESZÜLTSGÜ ELEKTROMOS NYOMVONAL

Jelen szabályozási tervlap Tiszasziget Község Önkormányzat képviselőtestülete 14/2004. (XI.08.) számú rendeletének 2. sz. melléklete, módosítva a 7/2013. (IV.29.), a 15/2013. (XII.11.) és a 13/2017. (VIII.18.) számú önkormányzati rendeletekkel.
M=1 : 2.500

Készült az állami alapadatok felhasználásával
Nyomatva: 2017.09.01.